


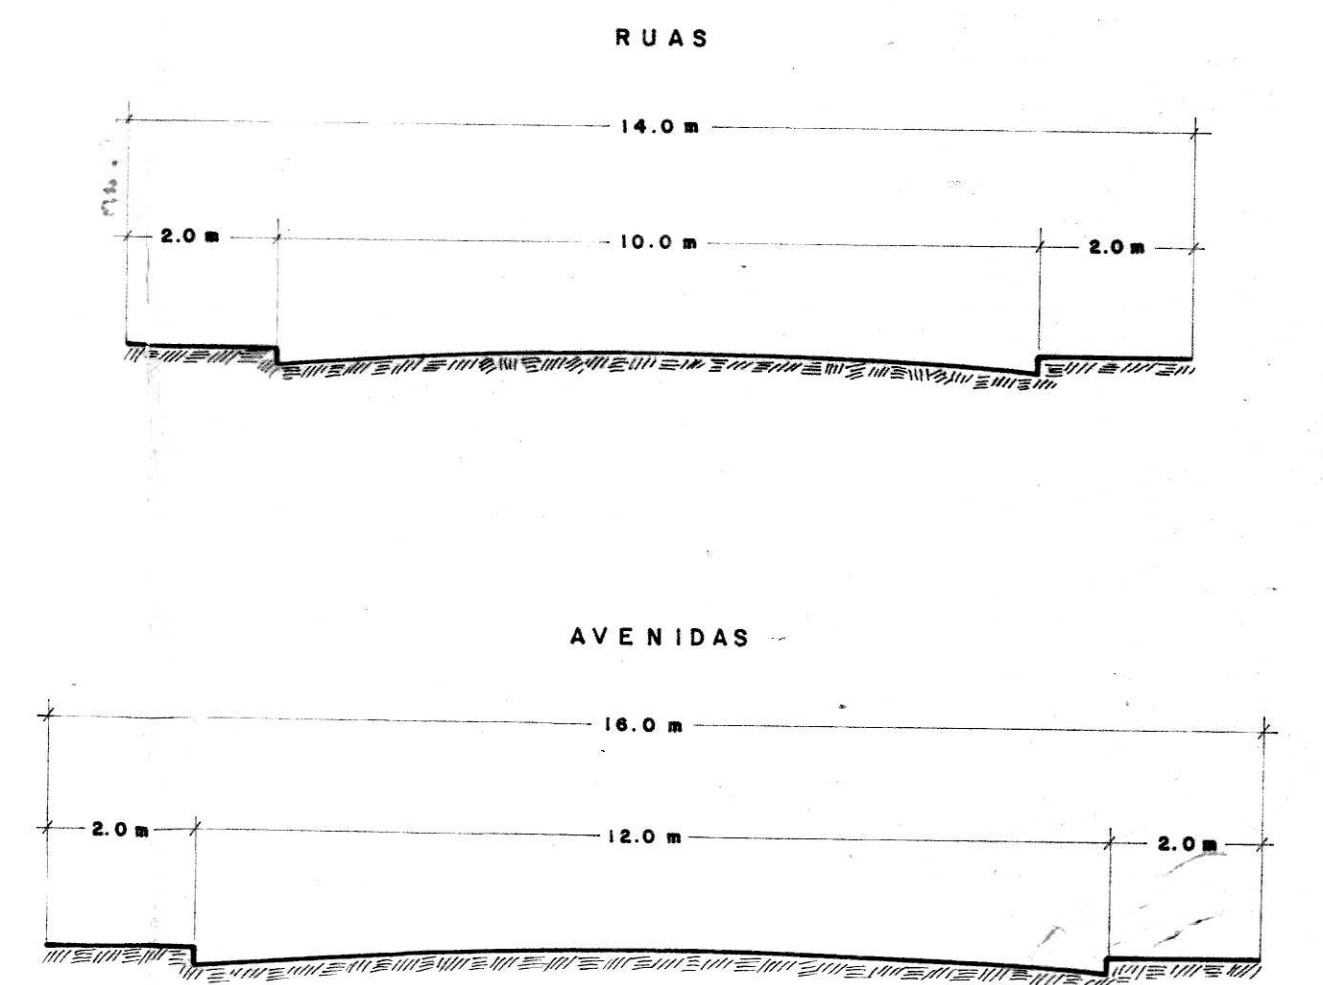

ESCALA 1:1.000

CORTES TRANSVERSAIS DAS RUAS
ESCALA 1:100RELACÃO DOS LOTES COM
ÁREA IGUAL OU SUPERIOR
A 300,00 m²

QUADRA	Nº DE LOTES	ÁREAS
1	39	9.985,80
2	47	12.456,19
3	29	7.825,10
4	20	5.440,00
5	35	9.454,30
6	20	5.445,00
7	51	13.181,80
8	11	2.274,60
9	49	13.162,80
10	59	15.328,20
11	28	6.854,90
12	55	13.737,50
13	50	15.667,50
14	34	10.703,35
15	48	14.288,85
16	19	5.274,00
17	17	7.525,00
18	15	4.555,90
19	29	7.771,70
20	42	11.591,00
21	26	7.126,00
22	16	4.393,50
23	30	8.945,00
24	2	407,00
25	38	11.608,10
26	47	12.596,20
27	12	3.430,00
28	45	12.711,60
29	34	8.610,00
30	35	9.351,70
31	11	3.638,50
32	25	13.505,85
33	29	9.338,20
34	34	9.028,80
35	18	5.510,00
36	40	10.588,10
37	42	11.780,30
38	39	11.842,60
39	33	10.538,00
40	51	8.471,80
41	7	2.315,10
42	24	6.888,20
43	34	9.440,30
44	9	2.523,20
45	38	10.282,70
46	14	4.794,20
47	23	7.536,50
48	4	1.517,00
49	4	1.169,00
50	4	1.346,00
51	12	4.870,75
52	36	12.001,05
TOTAL	1.520	432.580,80

QUADRA	Nº DE LOTES
1	4
2	6
3	6
4	4
5	6
6	4
7	3
8	8
9	4
10	2
11	1
12	1
13	45
14	32
15	29
16	3
17	16
18	4
19	3
20	9
21	5
22	3
23	12
24	—
25	17
26	4
27	12
28	3
29	1
30	4
31	10
32	4
33	27
34	2
35	8
36	3
37	6
38	16
39	16
40	40
41	4
42	2
43	7
44	1
45	4
46	8
47	9
48	2
49	1
50	4
51	9
52	31
TOTAL	464

ÁREAS INSTITUCIONAIS	ÁREA
ESTACÃO DE REGALQUE	100 m²
RESERVATÓRIO nº1	6.17 m²
RESERVATÓRIO nº2	552 m²
CAIXA DE QUEBRA DE PRESSÃO nº1	67 m²
CAIXA DE QUEBRA DE PRESSÃO nº2	49 m²
CAIXA DE QUEBRA DE PRESSÃO nº3	84 m²
CAIXA DE QUEBRA DE PRESSÃO nº4	49 m²
CAIXA DE QUEBRA DE PRESSÃO nº5	49 m²
TRATAMENTO DE ESGOTO	1.940 m²

PLANTA DE DIVISÃO EM LOTES

PROJETO SUBSTITUTIVO

OBRA: LOTEAMENTO JARDIM BANDEIRANTES

LOCAL: CAMPO DO SERROTE

MUNICÍPIO: POÇOS DE CALDAS ESTADO: MINAS GERAIS

PROPR.: H.N. EMPREENDIMENTOS IMOBILIÁRIOS S/C LTDA.

ÁREAS	m²	%
RUAS, PRACAS & VIELAS	19.805,75	25,43
SISTEMA DE LAZER	139.076,65	17,84
INSTITUCIONAIS	3.507,00	0,45
RESERVADA AO PROPRIETÁRIO	5.517,00	0,71
LOTES	432.580,80	55,55
TOTAL	778.735,40	100

MOURA ENGENHARIA E PLANEJAMENTO LTDA. CREA: 5.485

OBRAS: 0005 REG. ENCL. ANEX. AGRONOMIA

DISPENSA DE FOGOS DE CALDAS

VISTO

PROJ. ARQ. [assinatura]

PROJ. ENG. CIVIL [assinatura]

PROJ. ENG. ELETR [assinatura]

PROJ. ENG. MEC [assinatura]

PROJ. ENG. QUA [assinatura]

PROJ. ENG. SANEAM [assinatura]

PROJ. ENG. SANEAM [assinatura]